

ストリームリバー1階 システムキッチン シェラS

I型 本体高さ85cm 本体間口180cm

LIXIL



※実物を撮影した画像ではないため、実物と異なる場合があります。※隣り合う製品の柄にはズレが生じます。柄の位置は指定できません。
※見積記載品以外はイメージです。 *床名：ナチュラルオークF (DK) 横・ラシッサD

■ 扉カラー グループ2

スタック			グロスカラー			ソリッド		
KJ5	VJ5	WJ5	KJ4	BJ4	RJ4	WJ4	KJ3	
ブラックスタック	グレーユスタック	ホワイトスタック	ディープグレー	クラシックブルー	ディープレッド	パールホワイト	ソリッドブラック	
ラフウッド			グロスウッド					
RJ3	YJ3	WJ3	AJ8	UJ8	IJ8	AJ7	IJ7	
ソリッドレッド	ソリッドイエロー	ソリッドホワイト	バーントウッド	スモークウッド	ブリーチドウッド	グロスオーク	グロスライト	
クリエカラー								
AJ6	UJ6	CJ6	NJ6	IJ6				
クリエーク	クリエカ	クリエスカ	クリエール	クリエイトリー				

■ 取手 ※取手もお選び頂けます。

<input checked="" type="checkbox"/>	<input type="checkbox"/>				
M ブラック	R シヤインニッケル	J シルバー	F ブラック	G シヤインニッケル	E シルバー
スリム取手	スリム取手	スリム取手	ミドル取手	ミドル取手	ミドル取手

■ ワークトップ ステンレス



KA
シルクエンボス

■ シンク ステンレス



ステンレス

ワークトップ

表面の細かな凹凸のエンボス柄により温かみのある印象に仕上げました。



ステンレストップ

シンク



※表示寸法は内寸法です。深さ約18cm
※水栓の位置は左右が違えます。
まな板スタンド付ワイヤーポケット
樹脂排水口
ラウンド68シンク

水栓金具



一般地用
シングルレバー水栓
クロマーレス・エコハンドル P42
SFWM420SYXJGT LIXIL製

IHヒーター



トップ:ブラック
トップ間口 45cm レンジフード連動なし
2口IH・コンパクトタイプ
IHCB2201JG アイリスオーヤマ製

レンジフード



ブラック 加熱機器連動なし
NBHシリッコファンタイプ A90
NBH7396KT 富士工業製

キッチンパネル

油污れが簡単に落とせて、お手入れしやすい。



カラーバリエーション
□ □ □
BM(フック付タイプ) BK(フック付タイプ) BV(フック付タイプ)
MEシリーズ

シンク用キャビネット



メラミン底板 ダンパー付ローラーレール

トレーボード
1段引出し・内引出し付

コンロ用キャビネット



メラミン底板 ダンパー付ローラーレール

※写真は3口コンロ用です。
トレーボード
1段引出し・内引出し付

調理台用キャビネット



メラミン底板 ダンパー付ローラーレール

2段引出し・棚板付

ウォールキャビネット



奥行37.5cm系 高さ60cm

※扉に取手はつきません。
開き扉

ウォールキャビネット



奥行37.5cm系 高さ60cm

※扉に取手はつきません。
開き扉
側面不燃仕様

扉キャッチ機構

揺れを感知すると、ストッパーが下りて扉をロック。収納物の落下や飛び出しを防ぐ安心機能です。揺れが収まると自動的にロックを解除します。



システムライト



LEDタイプ
KLS56L1

ワークトップ高さ



ワークトップ高さの目安は 身長(cm)+2+5cm

商品コンセプト

ありのまま、を大切に。大切に。大切に。



シェラSのWEBサイトはこちら

MEMO

メモとして、ご自由にお使いください。

※各写真・イラストはイメージです。見積内容とは異なる場合がありますので、ご注意ください。



マークは住宅省エネ2025キャンペーンの対象製品です。詳細は国の公式ホームページ(二次元コード)にてご確認をお願いします。条件によって対象可否や補助額、期間が異なります。




◆ご注意とお願い
・写真は印刷のため、実際の色と異なる場合がございます。現物またはサンプルなどにてご確認ください。
・商品によっては、予告なく改良、仕様変更などを行う場合がありますので、ご了承ください。
・主要部材、アイテムのみの掲載につき、ご提案プランの詳細は見積書や図面にてご確認ください。
・掲載内容及び写真・図版の無断掲載はたくお断りします。(許可なく転載・流用した場合、損害賠償が発生します。)





見積No: M25129572780-008-3

株式会社 LIXIL

1100HDKW01

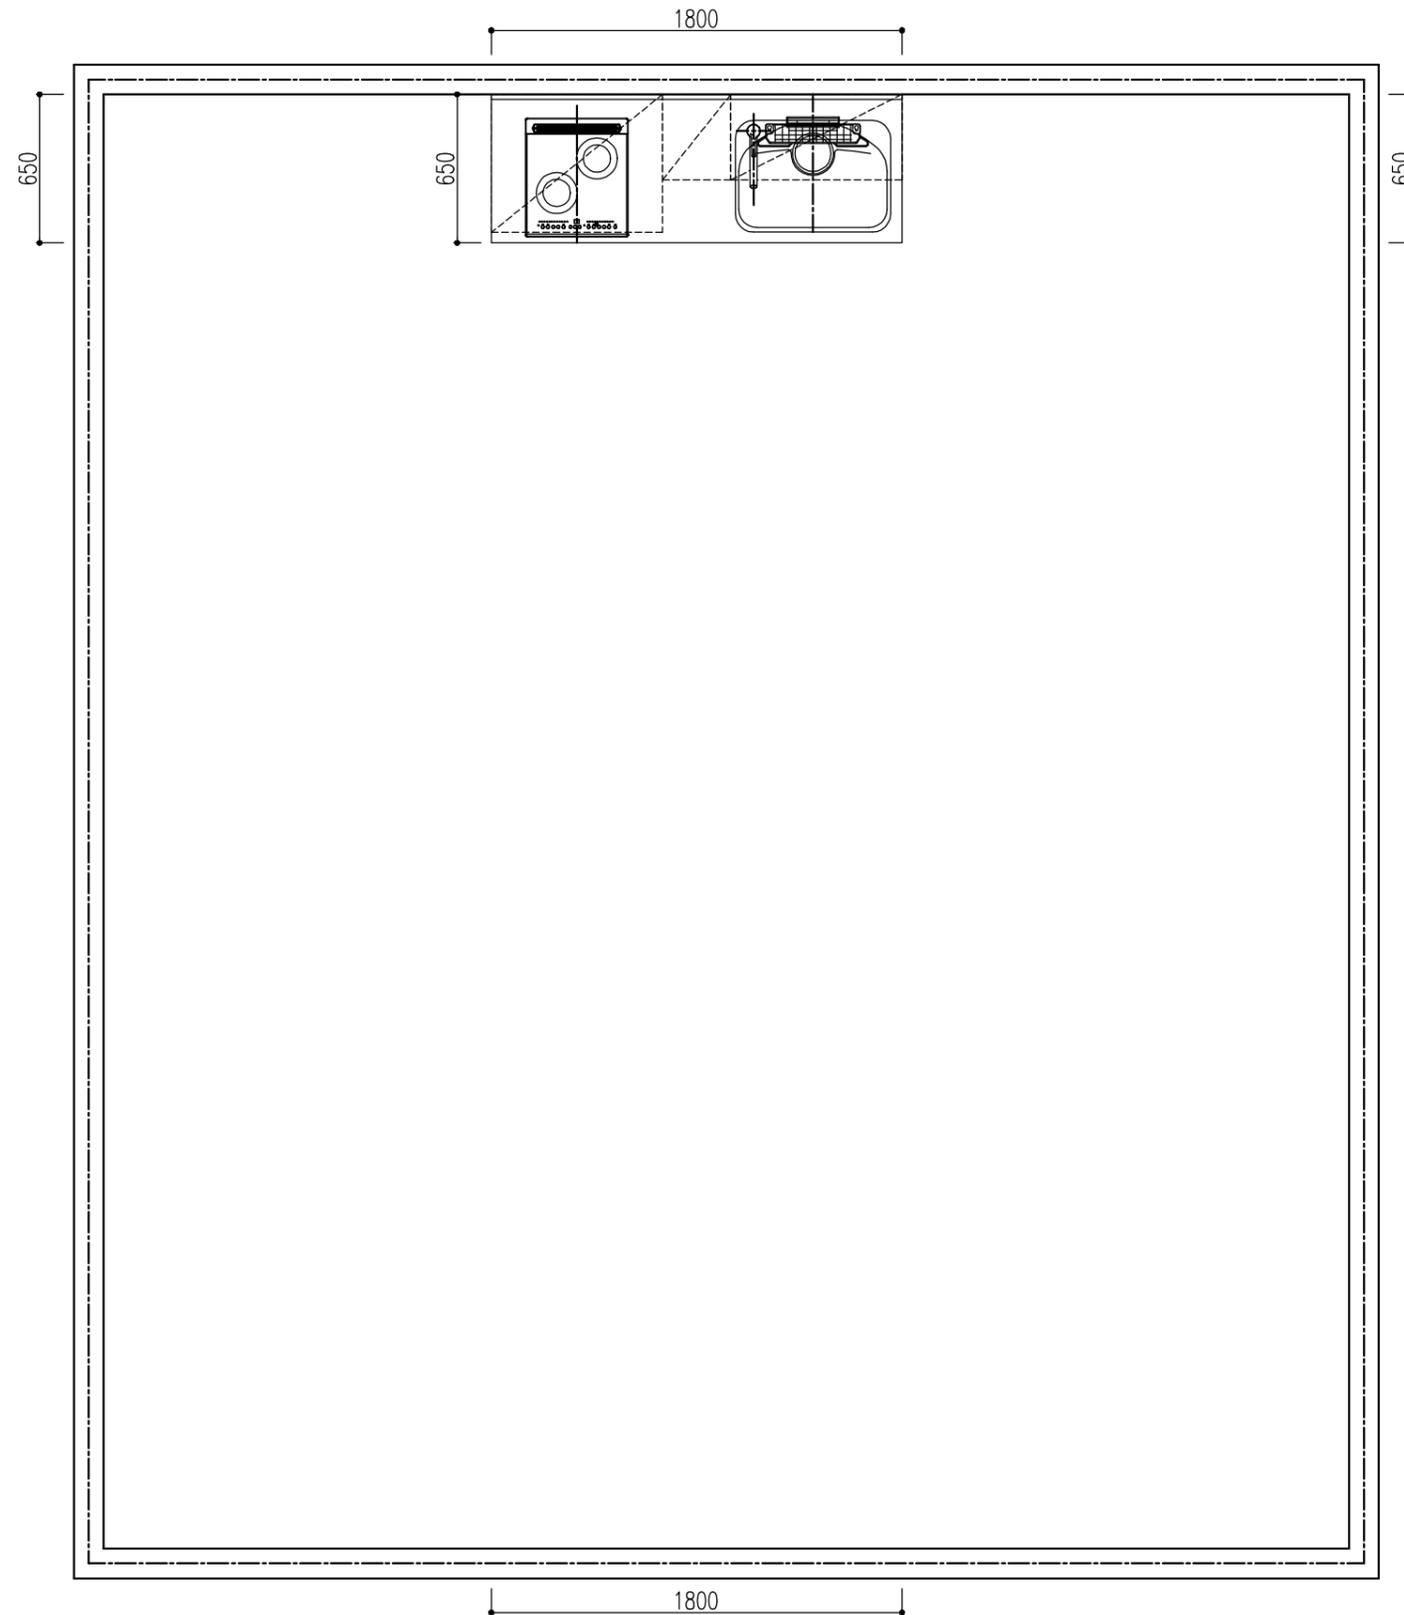

特記事項 扉色 AJ8:パードウッド 取手 [M]スリム取手(ブラック) ワークトップカラー 【KA】シルクエンボス	物件名 ストリームリバー1階 仕様 シエラS21	案件No. A2512012483028	図面名 部屋配置図	担当 岸田 健吾	図面 	図番 : 株式会社 LIXIL
		見積No. M25129572780-008-3	縮尺 1/30	日付 2026.01.19		

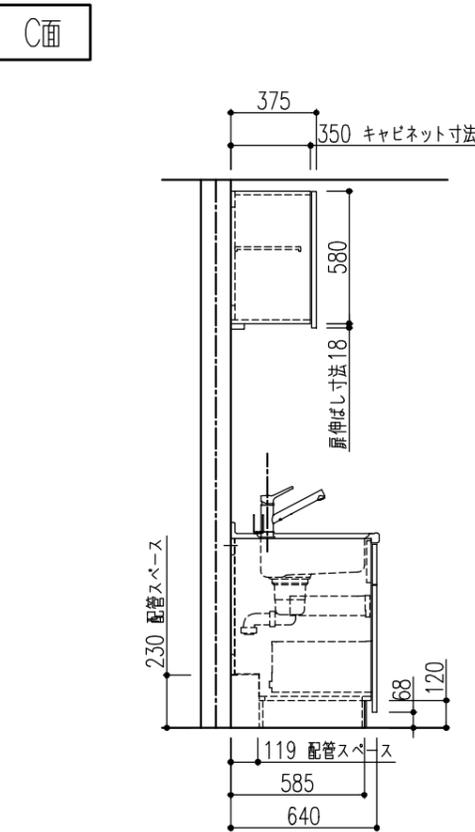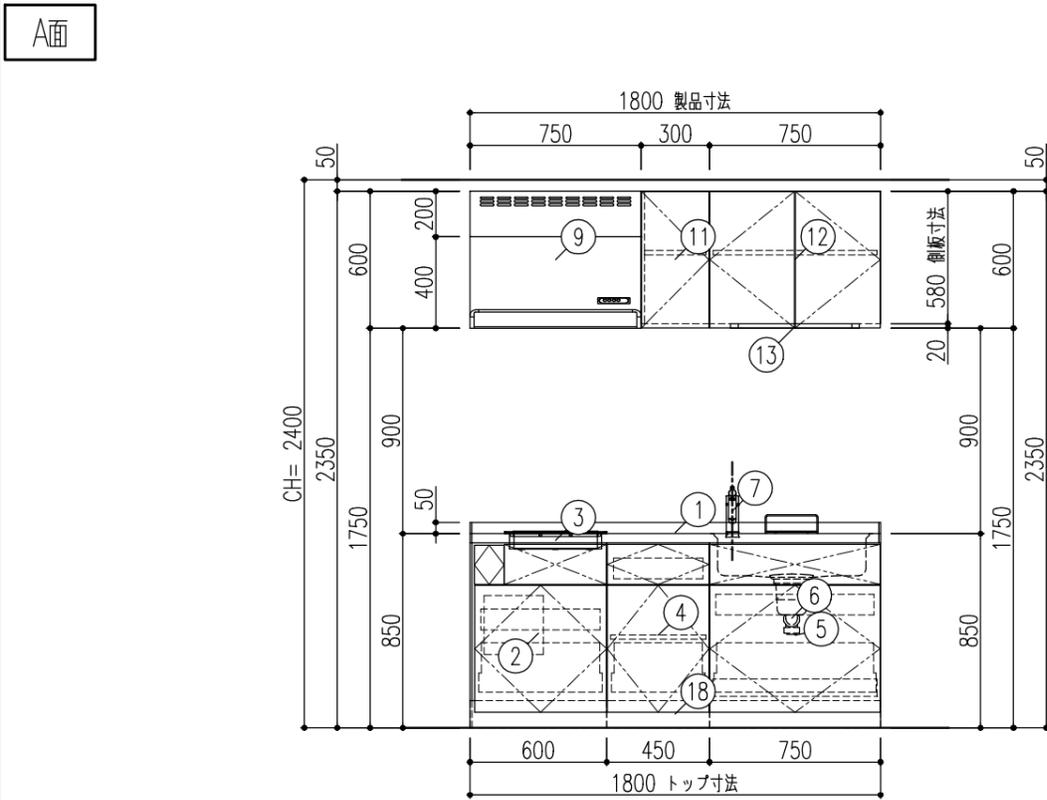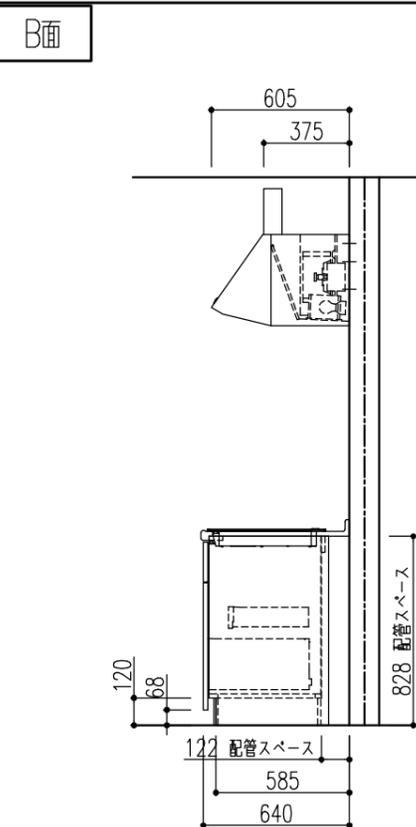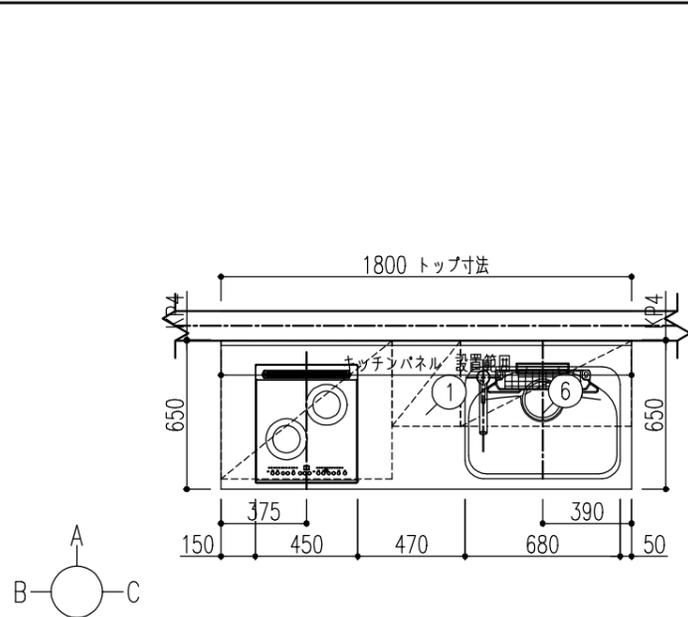

品名	品番	数	備考
1 I型ワークトップ・D650	TIAKAT180A7ULDR	1	【KA】シルクエンボス
2 コンロ用キャビ(引出しP)	TACJC060BBAJ8ML	1	トレーボード内引出し付・フィルター・小引黒
3 W92ノ2口コンパクトIH	IHCB2201JG	1	450トップ・グリルレス
4 調理台用キャビ(引出しP)	TATD0045BBAJ8MN	1	トレーボード2段引出し・棚板付
5 シンク用キャビ(引出しP)	TASLV075BBAJ8MN	1	トレーボード・内引出し付
6 ラウンド68	A7UL	1	樹脂排水・コート無
7 P42ノシングルレバー水栓	SFWM420SYXJGT	1	クロマレス・一般地用・節湯C1/B
8 ジャバラホース排水セット	HJHSET2NT	1	排水円板(Φ70)付内面平滑仕様
9 A90ノNBHシロッコファン	NBH7396KT	1	W750・H600・ブラック・3芯
10 レンジフード用横幕板	RSPA200DKT	1	ブラック
11 吊戸棚H600側面不燃キャッチ	TAWOY030ADNJ6/R	1	開き扉
12 吊戸棚H600・キャッチ	TAWOV075ADNJ6/N	1	開き扉
13 システムライト	KLS56L1	1	W600・LED照明
14 キッチンパネルME・メラミン	KMPBWB180M	1	【BW】フレッシュホワイト
15 キッチンパネルME見切り材	KMS2BS2PW	1	サイド用2本入り・ホワイト
16 キッチンパネルME接着剤セット	KKSSN	1	接着剤(1)・両面テープ(3)
17 コーキング材セットME用	KKSDW	1	ホワイト
18 ケコミパネル	TKPFL180AJ8/	1	W1800

【ご注意】



- 壁面仕上材(キッチンパネル・タイルなど)の貼付下端位置が変わります。【機能図参照】
- 記載のキャビネット寸法は扉前面までの呼び寸法です。キャビネット本体の寸法・扉厚み等は商品ガイドの巻末資料をご確認ください。
- 記載のワークトップ、カウンター、エンドパネル、サイドパネルの寸法は呼び寸法です。詳細寸法は商品ガイドの巻末資料をご確認ください。
- レンジフード電源プラグ仕様：3芯電源プラグ(アース工事が必要です。)
- 加熱機器の設置条件は各自治体の条例などで異なる場合があるため消防署などにお問合わせ下さい。
- VVFケーブルの太さにつきましては、内線規程に準じてください。

特記事項
 扉色 AJ8:パードウッド
 取手 [M]スリム取手(ブラック)
 ワークトップカラー 【KA】シルクエンボス

物件名 ストリームリバー1階
 仕様 シエラス21

案件No. A2512012483028
 図面名 レイアウト図
 担当 岸田 健吾
 見積No. M25129572780-008-3
 縮尺 1/30
 日付 2026.01.19

株式会社 LIXIL

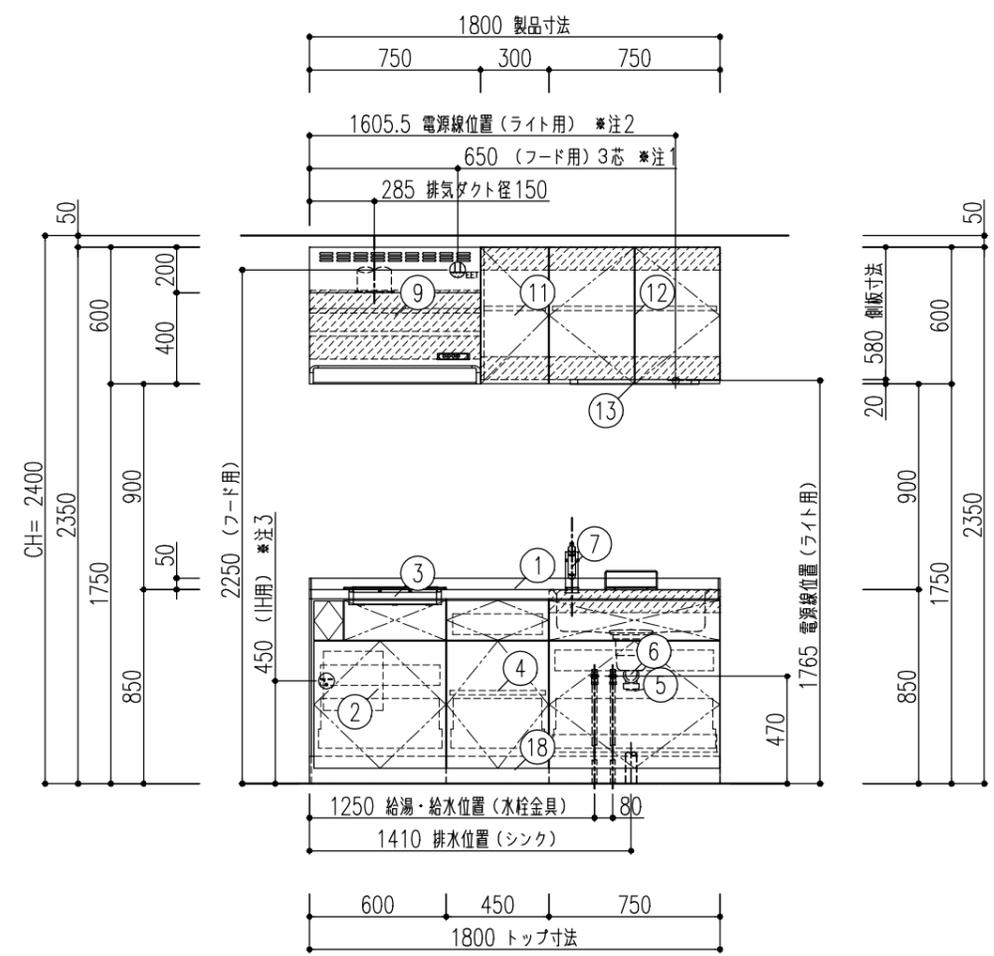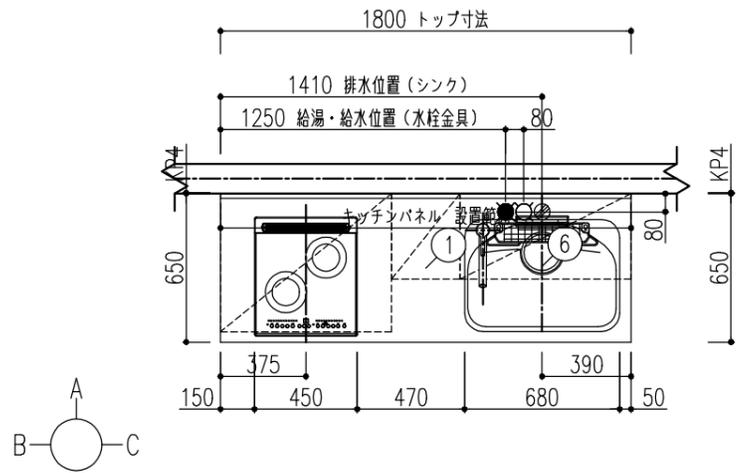

品名	品番	数	備考
1 I型ワークトップ・D650	TIAKAT180A7ULDR	1	【KA】シルクエンボス
2 コンロ用キャビ(引出しP)	TACJCO60BBAJ8ML	1	トレーボード内引出し付・フィルター・小引黒
3 W92ノ2口コンパクトIH	IHCB2201JG	1	450トップ・グリルレス
4 調理台用キャビ(引出しP)	TATD0045BBAJ8MN	1	トレーボード2段引出し・棚板付
5 シンク用キャビ(引出しP)	TASLV075BBAJ8MN	1	トレーボード・内引出し付
6 ラウンド68	A7UL	1	樹脂排水・コート無
7 P42ノシングルレバー水栓	SFWM420SYXJGT	1	クロマールS・一般地用・節湯C1/B
8 ジャバラホース排水セット	HJHSET2NT	1	排水円板(Φ70)付内面平滑仕様
9 A90ノNBHシロッコファン	NBH7396KT	1	W750・H600・ブラック・3芯
10 レンジフード用横幕板	RSPA200DKT	1	ブラック
11 吊戸棚H600側面不燃キャッチ	TAWOYO30ADNJ6/R	1	開き扉
12 吊戸棚H600・キャッチ	TAWOVO75ADNJ6/N	1	開き扉
13 システムライト	KLS56L1	1	W600・LED照明
14 キッチンパネルME・メラミン	KMPBWB180M	1	【BW】フレッシュホワイト
15 キッチンパネルME見切り材	KMS2BS2PW	1	サイド用2本入り・ホワイト
16 キッチンパネルME接着剤セット	KKSSN	1	接着剤(1)・両面テープ(3)
17 コーキング材セットME用	KKSDW	1	ホワイト
18 ケコミパネル	TKPFL180AJ8/	1	W1800

注1) 125V・15A 2極接地極付アースターミナル付コンセント 【専用】(フード用)
 注2) 100V・15A 電源線取出し位置(1M出し)
 注3) 250V・20A 2極接地極付コンセント(コンセントベース固定) 【専用】

【ご注意】

- 壁面仕上材(キッチンパネル・タイルなど)の貼付下端位置が変わります。【機能図参照】
- 記載のキャビネット寸法は扉前面までの呼び寸法です。キャビネット本体の寸法・扉厚等は商品ガイドの巻末資料をご確認ください。
- 記載のワークトップ、カウンター、エンドパネル、サイドパネルの寸法は呼び寸法です。詳細寸法は商品ガイドの巻末資料をご確認ください。
- 電気・ガス・給排水・換気等は法令・規定に従って有資格者が行ってください。
- 水道工事は排水配管工事となります。
- 取付・設置に際し、各製品の取付・設置説明書や図面の機能図を必ずお読み下さい。
- 内線規程上、各機器のプラグ仕様に関わらず建築側には接地極付コンセントを推奨しています。
- レンジフード電源プラグ仕様：3芯電源プラグ(アース工事が必要です。)
- 加熱機器の設置条件は各自治体の条例などで異なる場合があるため消防署などにお問合わせ下さい。
- VVFケーブルの太さにつきましては、内線規程に準じてください。

A面

特記事項
 扉色 AJ8:バードウッド
 取手 [M]スリム取手(ブラック)
 ワークトップカラー 【KA】シルクエンボス

物件名
 ストリームリバー1階

仕様
 シエラス21

案件No.
 A2512012483028

図面名
 納まり図

担当
 岸田 健吾



図番
 日付
 2026.01.19

株式会社 LIXIL

注3) 250V・20A 2極接地極付コンセント(コンセントベース固定)【専用】

B面

C面

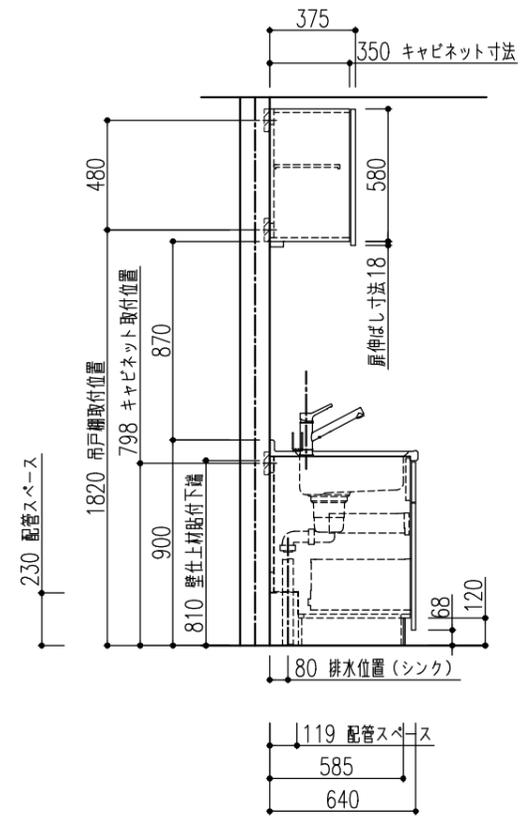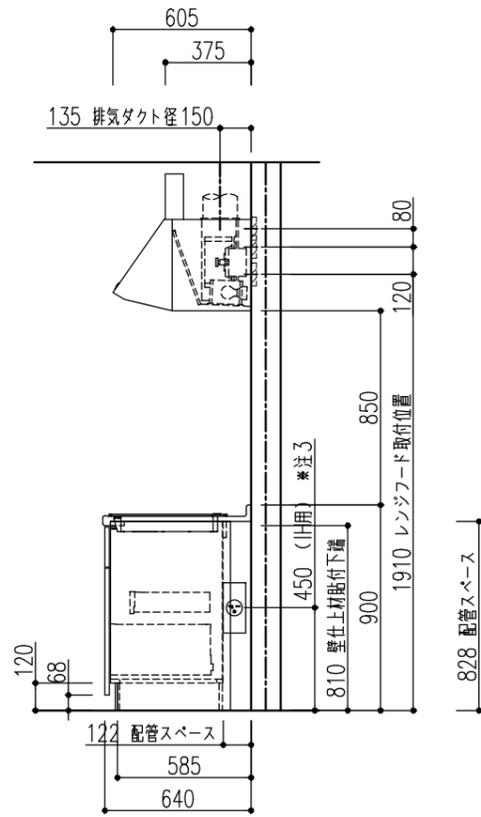

特記事項
 扉色 AJ8:パンドウッド
 取手 [M]スリム取手(ブラック)
 ワークトップカラー 【KA】シルクエンボス

物件名 ストリームリバー1階
 仕様 シェラス21


案件No.	図面名	担当	図面
A2512012483028	納まり図	岸田 健吾	
見積No.	縮尺	日付	
M25129572780-008-3	1/30	2026.01.19	

図番 :
株式会社 LIXIL


■吊戸棚 取付注意事項

吊戸棚が落下する恐れがありますので、下記事項をお守りください。


- 本体重量と収納重量の荷重に対して、取付棧（下地）が落ちないだけの強度をもたせてください。
最大300kg/1キャビネット当たりの強度がもつように柱・間柱に確実に固定してください。
- キャビネットを取付・設置する壁面には、取付棧（下地）を取付けるか、埋め込みます。
- 取付棧（下地）は広葉樹、マツ・ツガ等の強度のある針葉樹いずれかの無垢材を使用します。
また、厚さ30mm以上、幅100mm以上が必要です。
- 合板を取付棧（下地）として使用する場合は、ラワン合板などの硬い材質の普通合板
（表面が平滑でフシがない、虫くいや、くされのないもの）を使用します。
また、必ず厚さ12mm以上のものを使用してください。
- せっこうボードで仕上げる壁面は、せっこうボードの内側に取付棧（下地）を取付けます。

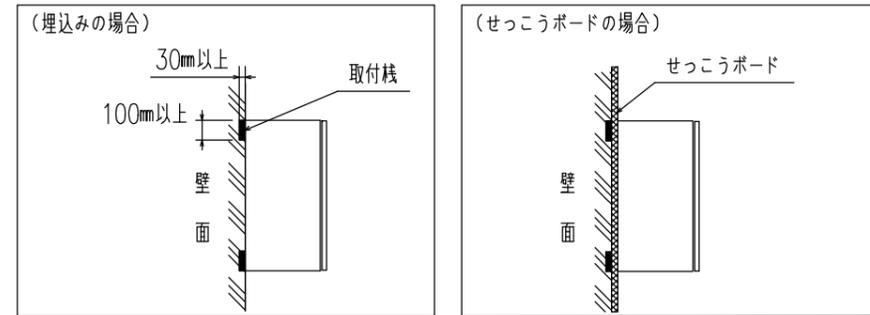

- 吊戸棚の取付けは、必ず商品同梱の専用ネジ（大皿タッピンねじ5.3X63）を使用し、取付棧（下地）に25mm以上かかるようにしてください。
- 合板下地の場合は、下地からのネジ貫通しを13mm以上としてください。
- 合板下地はネジ箇所だけではなく、全面下地（吊戸棚全体）を原則とします。

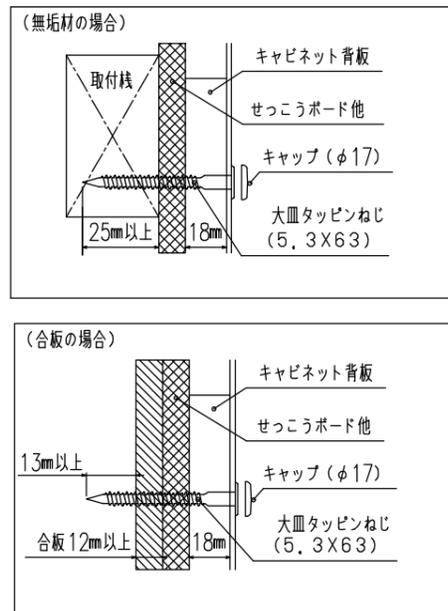


- 鋼板下地の場合 ・鋼板の変形を防ぐため必ずせっこうボード等で覆ってください。
・下地からのネジ貫通しを25mm以上としてください。
- 鋼板下地でせっこうボード2枚貼りの場合、その内側に下地を敷設する事は、上記のネジ貫通し確保が出来ないため設置できません。
- 鋼板の厚みは必ず0.8mm以上のものを使用してください。
- 軽量鉄骨躯体（LGS）の設置間隔は300mm以下を守ってください。

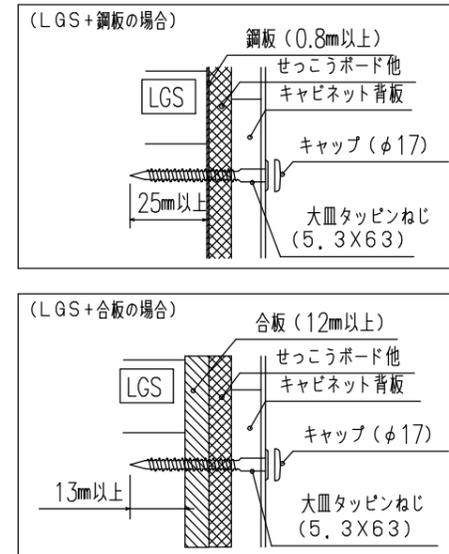

■アイレベルレール 取付注意事項

* アイレベルレール設置の場合


- アイレベルレールの設置に関しては、下記要領で取付棧（下地）を御用意願います。

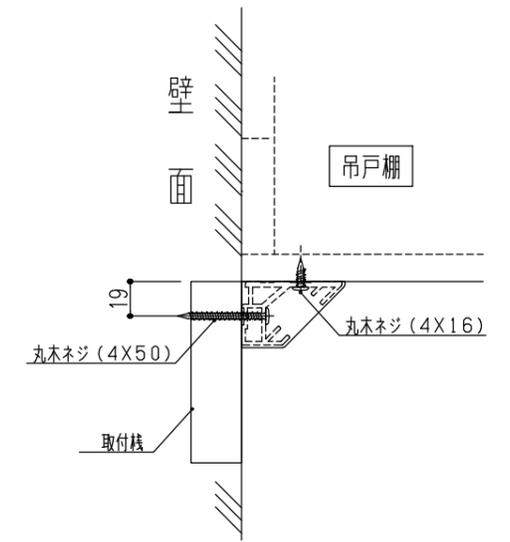

■壁面仕上材（キッチンパネル、タイルなど）取付注意事項〔貼付下端位置〕

●キッチンパネルの貼付下端位置

キッチンパネルの貼付下端位置にご注意ください。

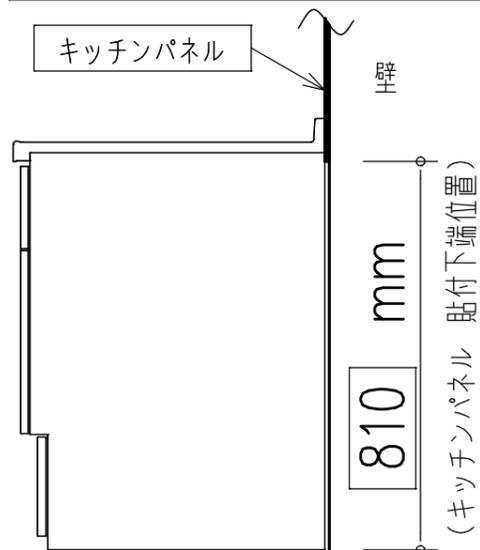

ワークトップ高さ：850mm以外の場合は、
下表を参照してください。

ワークトップ高さ	キッチンパネル貼付下端位置
900	860
875	835
825	785
800	760


●上表はキッチンパネルの場合です。ステンレスパネルの場合は、キッチンパネルの「取付・設置説明書」を参照してください。

《ワークトップ高さ：850mmの場合》

■壁面仕上材（キッチンパネル）取付注意事項〔貼付向き〕

●キッチンパネルの貼付向き

キッチンパネルの貼付向きにご注意ください。

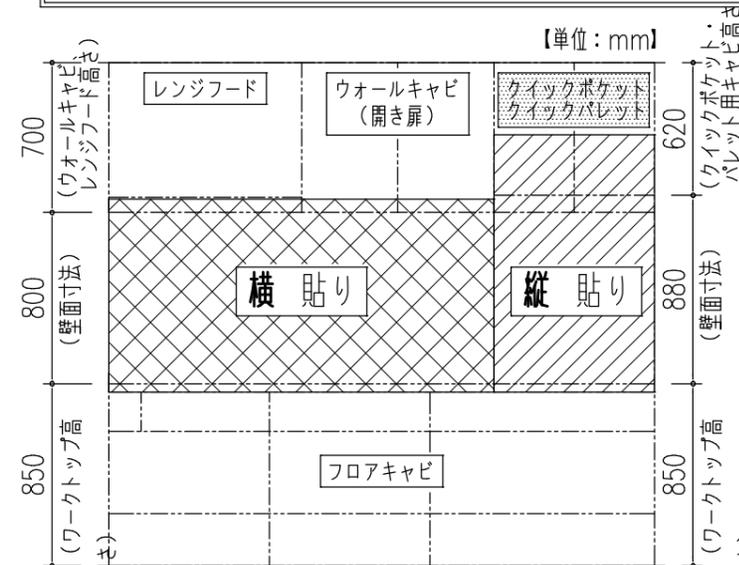

《バックガード：なし、ワークトップ高さ：850mm、ウォールキャビ高さ：700mmの場合》

《キッチンパネル 貼付方向》
総高さ：2350mmの場合

キッチンパネル貼付方向	ウォールキャビ		
	開き扉	クイックポケット クイックパレット	
横	H700	H600 H500	H700(620) H600(520)
	縦	縦	

【ご注意】
リシエル以外のクイックパレットは、キャビネットの背板高さがショート（-80mm）しておりませんので、『開き扉』のキッチンパネル貼付方向に合せてください。

特記事項
扉色 AJ8:パードウッド
取手 [M]スリム取手(ブラック)
ワークトップカラー 【KA】シルクエンボス


物件名 ストリームリバー1階
仕様 シエラス21

案件No. A2512012483028
見積No. M25129572780-008-3

図面名 機能図
縮尺 日付
担当 岸田 健吾
2026.01.19

図番 : 株式会社 LIXIL

■ 床の不陸に関して

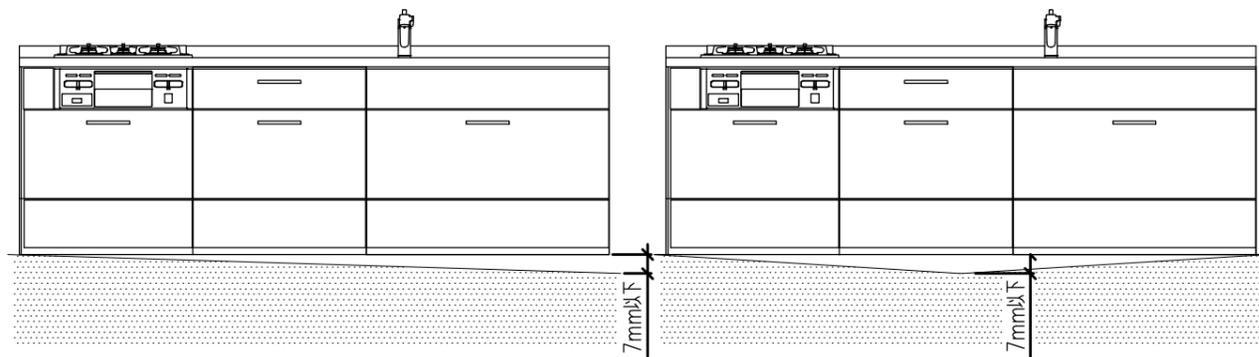


床の不陸は、7mm以下に抑えるようにしてください。不陸が大きい場合は、現場責任者に床の修正を依頼してください。
 ※キャビネット取付時には不陸調整スペーサー等で水平になるように設置してください。

■レンジフード取付注意事項（壁面取付時）


レンジフードを取付ける場合は下地の材が厚み30mm以上、幅100mm以上、ビス固定位置が材の端部から25mm以上であることを確認してください。
 また、壁強度などの詳細は「レンジフード設置説明書」を必ず事前に確認してください。

取付位置については、取付設置図を確認してください。


参考図_FED、HVR、NSDシリーズ（サイドマントルタイプ）

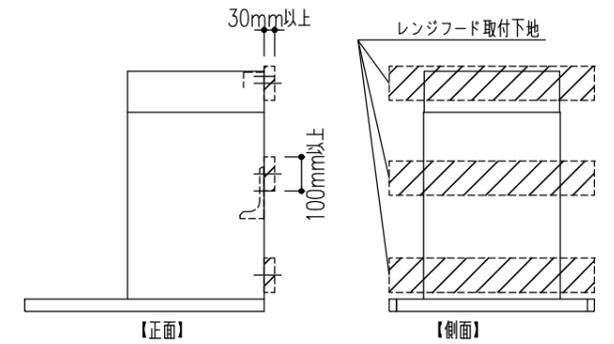


参考図_CLS、SER、NST、ASR、ADR、RVJ、GSR、BFRS、TARシリーズ
 （※RVJ、GSRシリーズの場合はレンジフードパネルの取付下地は不要です。）

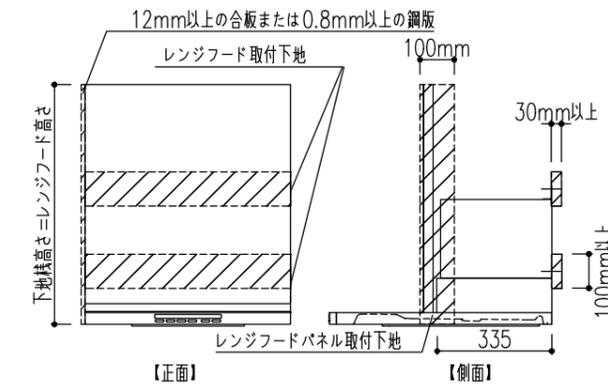

参考図_NBHシリーズ

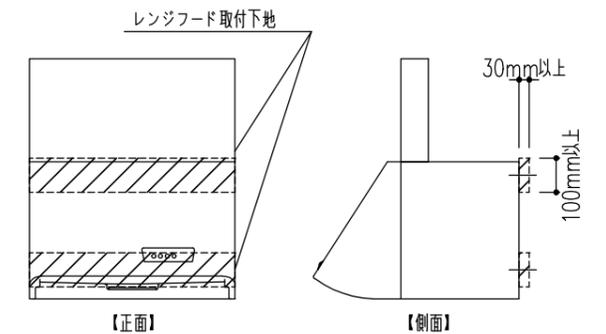


■NBHフード

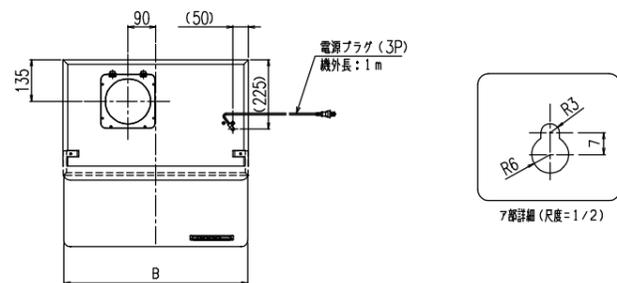

□特性表


品番	定格電圧 (V)	ノッチ	定格周波数 (Hz)	消費電力 (W)	風量 (m³/h)	騒音 (dB(A))	製品質量 (kg)	
NBH-93* (7) S1/K/W (%)	100	強	50	101	590	480	42	13
NBH-73* (7) S1/K/W (%)			60	111	550	450	40	14
NBH-93* (7) S1/K/W (%)	弱	50	45	315	-	29	15	
		60	45	290	-	27	15	

電動機形式 4極コンデンサー誘導電動機 絶縁抵抗 10MΩ以上 (500Vメガー)
 耐電圧 AC1000V1分間 絶縁区分 E種
 風量値はJIS C9603 チャンバー法による
 ※製品質量は高さ700mmの製品を示しています。

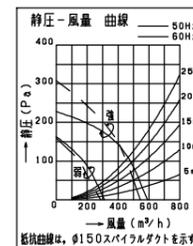

- 付属品
 木ねじ (φ4.5×45) 2本
 底付木ねじ (φ5.1×45) 4本
 ソフトテープ 1本

品番	A寸法	B寸法	C寸法	取付穴間隔
NBH-93* (7) S1/K/W (%)	900	896	750	33 (縦1階)
NBH-73* (7) S1/K/W (%)	750	746	600	27 (縦9階)
NBH-63* (7) S1/K/W (%)	600	596	450	21 (縦7階)

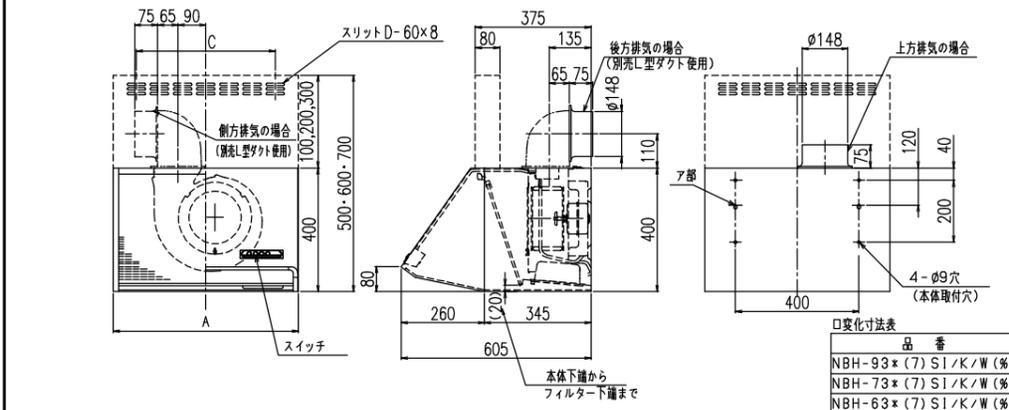


4 製品のS1/W/Kは色調を表します。(S1:シルバー・W:ホワイト・K:ブラック)
 3 本体色によらず、内部天面の色はグレーです。
 2 排気方向は上方、後方、左右排気です。(後方、左右排気の場合は別売のL型ダクトを使用)
 注) T.NBH9397・7397・6397(高さ700)の製品には金属製版(シロココファン用)が同梱されています。

■IHヒーター用コンセント推奨位置図 / 側面設置の場合

※コンセントや電源プラグが、引き出しおよびIHヒーター用切板(オプション)に接触しないように注意してください。
 ※木製キッチンの配管スペース付キャビネットは、キャビネット内にコンセントを取り付けるスペースがありませんので、別売のコンセントベース(W-SOCKET-B)などを使用して配管スペース内にコンセントを設置してください。

キッチン高さ	コンセント下端高さ	コンセントセンター高さ
800	355	400
850	405	450
900	455	500

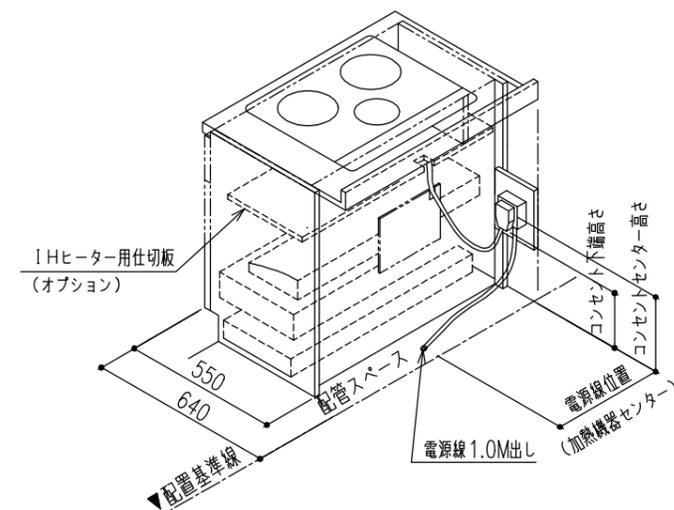


注意:引き出しおよびIHヒーター用切板(オプション)に接触しないように上記寸法を参照してください。

特記事項 扉色 AJ8:パンドウッド 取手 [M]スリム取手(ブラック) ワークトップカラー 【KA】シルクエンボス	物件名 ストリームリバー1階	案件No. A2512012483028	図面名 機能図	担当 岸田 健吾	図番 株式会社 LIXIL
		仕様 シエラス21	見積No. M25129572780-008-3	縮尺 縮尺	

■ 止水栓図 (床立上げ)

床立上げ配管

配管立上げ寸法は、止水栓芯までの高さを示しています。

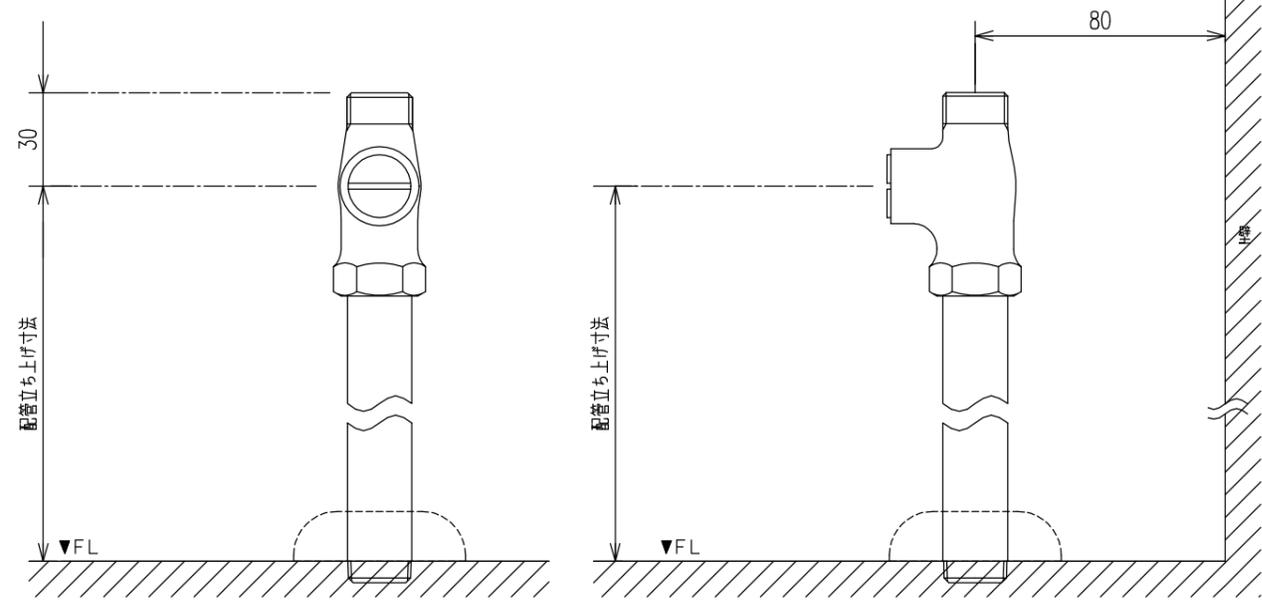

特記事項
 扉色 AJ8:パードウッド
 取手 [M]スリム取手 (ブラック)
 ワークトップカラー 【KA】シルクエンボス

物件名
 仕様

ストリームリバー1階

シエラS21

案件No.

A2512012483028

見積No.

M25129572780-008-3

図面名

機能図

縮尺

担当

岸田 健吾

日付


2026.01.19


図面

図番 :

株式会社 LIXIL

■ キッチン取付者さま向け 動画コンテンツ ■
 商品取付けの注意点を2次元コードでご視聴いただけます。
 取付日より前に、是非ご確認ください。


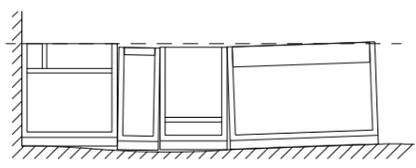
<p>荷扱い・搬入</p> <p style="text-align: center;">荷扱い・搬入</p>  <p>作成日：2024年10月01日</p>	<p>カウンター開梱搬入「養生ツール」</p> <p style="text-align: center;">カウンター開梱搬入 「養生ツール」のご紹介</p>  <p>作成日：2024年10月01日</p>	<p>不陸の確認と調整</p>   <p>作成日：2024年02月07日</p>	<p>マグネットキッチンパネル</p> <p style="text-align: center;">マグネット キッチンパネル 「取付・設置」ポイント</p>  <p>作成日：2024年03月06日</p>
---	--	--	--
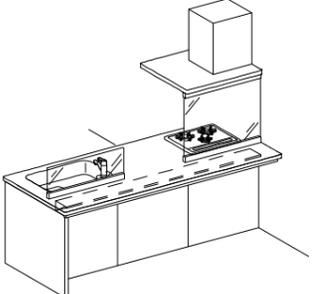
<p>人造大理石カウンターL型キッチン</p>   <p>作成日：2024年02月07日</p>	<p>センターキッチン（ペニンシュラ型）</p>   <p>作成日：2024年02月07日</p>		
---	---	--	--

--	--	--	--

<p>特記事項 扉色 AJ8:パードウッド 取手 [M]スリム取手(ブラック) ワークトップカラー 【KA】シルクエンボス</p>	<p>物件名 ストリームリバー1階</p> <p>仕様 シェラス21</p>	<p>案件No. A2512012483028</p> <p>見積No. M25129572780-008-3</p>	<p>図面名 機能図</p> <p>縮尺</p>	<p>担当 岸田 健吾</p> <p>日付 2026.01.19</p>	<p>図番</p> <p style="text-align: center;">株式会社 LIXIL</p>
--	--	---	---------------------------------------	--	--

■ キッチン取付者さま向け 動画コンテンツ ■
 商品取付けの注意点を2次元コードでご視聴いただけます。
 取付日より前に、是非ご確認ください。
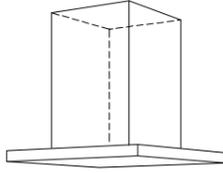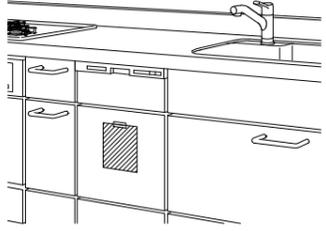
<p>センターフード型レンジフード (天吊りフード)</p>   <p>作成日：2024年06月03日</p>	<p>I H加熱機器関連</p> <p>I H加熱機器 仕切り板</p>  <p>作成日：2024年02月07日</p>	<p>食器洗い乾燥機</p>   <p>作成日：2024年02月07日</p>	<p>ミネラル浄水栓 Greentap</p>   <p>作成日：2024年06月03日</p>
---	--	---	--

--	--	--	--

--	--	--	--

<p>特記事項 扉色 AJ8:パンドウッド 取手 [M]スリム取手(ブラック) ワークトップカラー 【KA】シルクエンボス</p>	<p>物件名 ストリームリバー1階</p> <p>仕様 シエラS21</p>	<p>案件No. A2512012483028</p> <p>見積No. M25129572780-008-3</p>	<p>図面名 機能図</p> <p>縮尺</p>	<p>担当 岸田 健吾</p> <p>図面 日付 2026.01.19</p>	<p>図番 : 株式会社 LIXIL</p>
--	--	---	------------------------------	---	-----------------------------------