

洋室イメージ



トイレ脱衣所 壁 77-4059

トイレ脱衣所 床 HM-90005

キッチン・テレビ裏 77-4047

キッチンダイニング側・廊下・元床の間 キッチン一部 TH32710

玄関壁面 XR-649 天井 既存壁紙

リビングbb2763

洋室天井 TH34019


壁:BB2742

ベッドボード:BB2766

キッチン、廊下、玄関床IS-2128

ダイニングリビング床IS-2129

メチ棒ゴールド

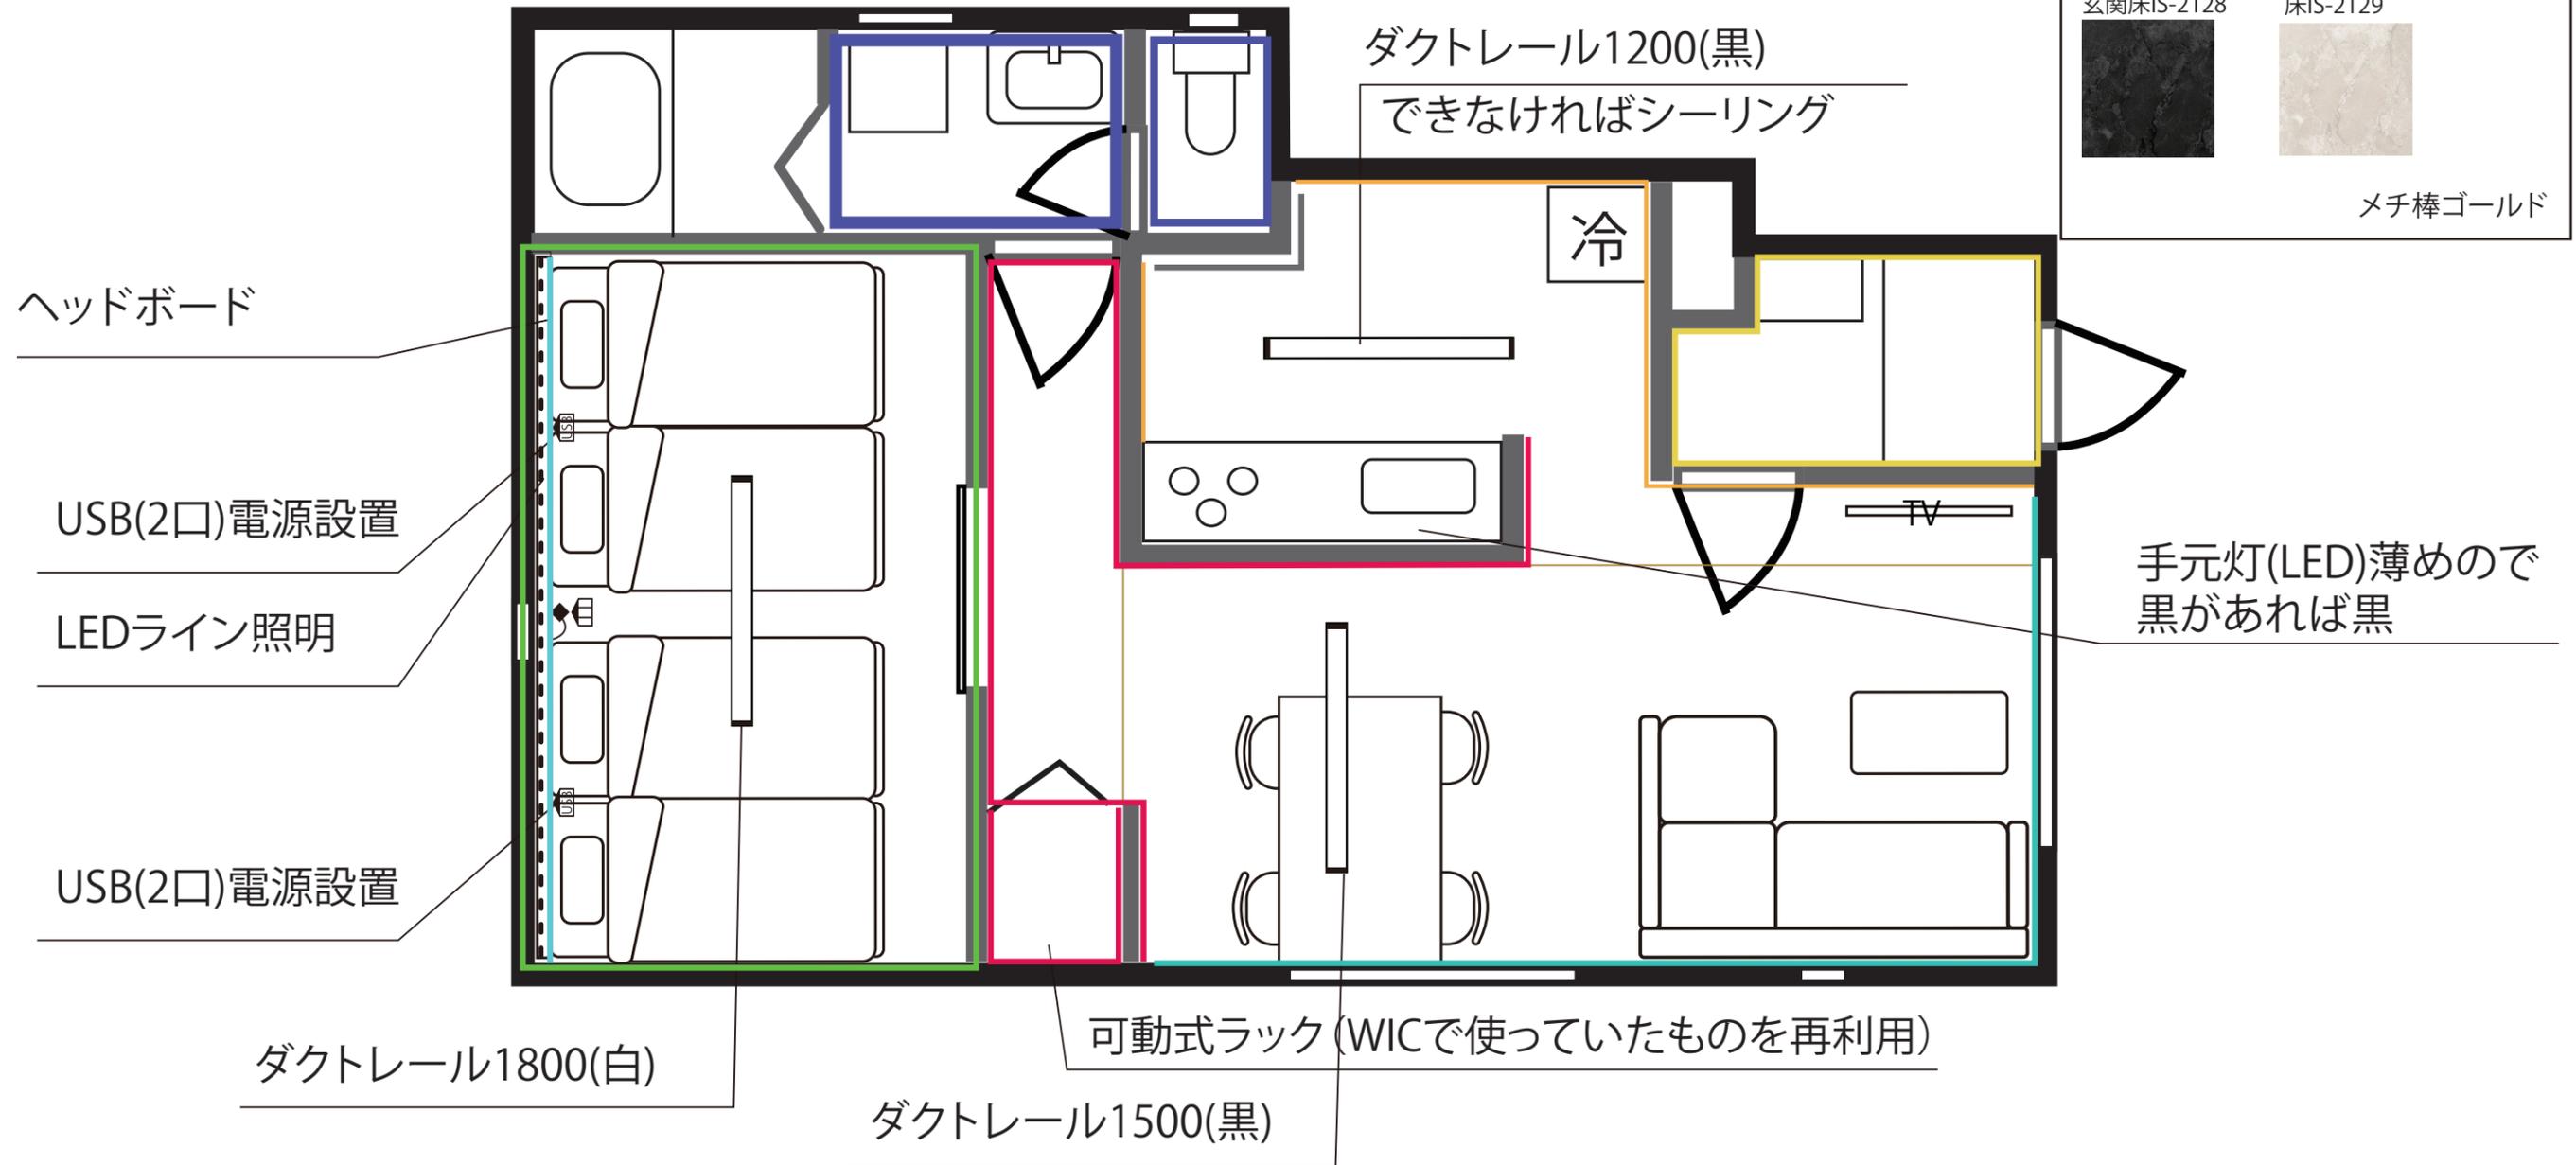

分電盤
 コンセント
 USBコンセント
 ネット端子
 テレビ端子
 モニターインターフォン
 スイッチ
 ダウンライト
 シーリングライト
 LEDテープライト
 ダクトレール