


立面図 1:20

断面図 1:20

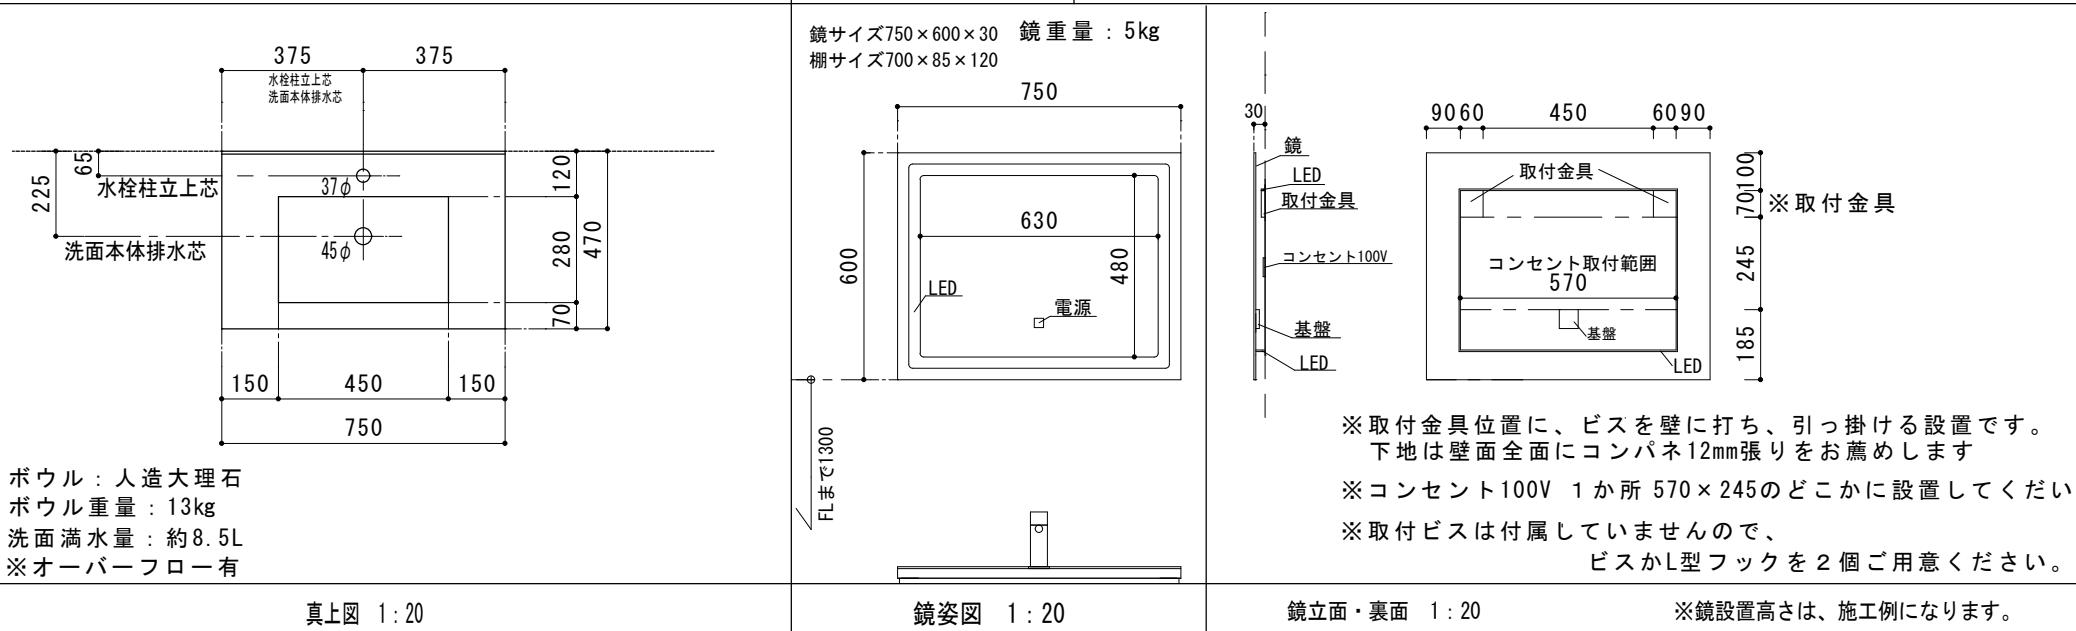

ボウル：人造大理石

ボウル重量：13kg

洗面満水量：約8.5L

※オーバーフロー有

真上図 1:20

鏡姿図 1:20

鏡立面・裏面 1:20

※鏡設置高さは、施工例になります。

MEMO: 1. 給水・給湯接続は、G1/2メネジ止め（当社付属品）になりますので、オネジまで施工して下さい。

2. 排水管は、VU/VP40・50にて、床面フラット（仕上FL）で施工して下さい。（当社輸入排水管使用の場合）

3. 水栓柱（当社）の接続ブレードフレキは、500mmです。※SANEI水栓取付不可。

4. 止水栓は付属していません。別途販売です。アングル止水栓13、ストレート止水栓13×420 ※弊社水栓使用の場合

商品品番

MK-VE2 (T)

製図 萩野



株式会社エム・ケークリエーション